


Pianta piano interrato, scala 1:100

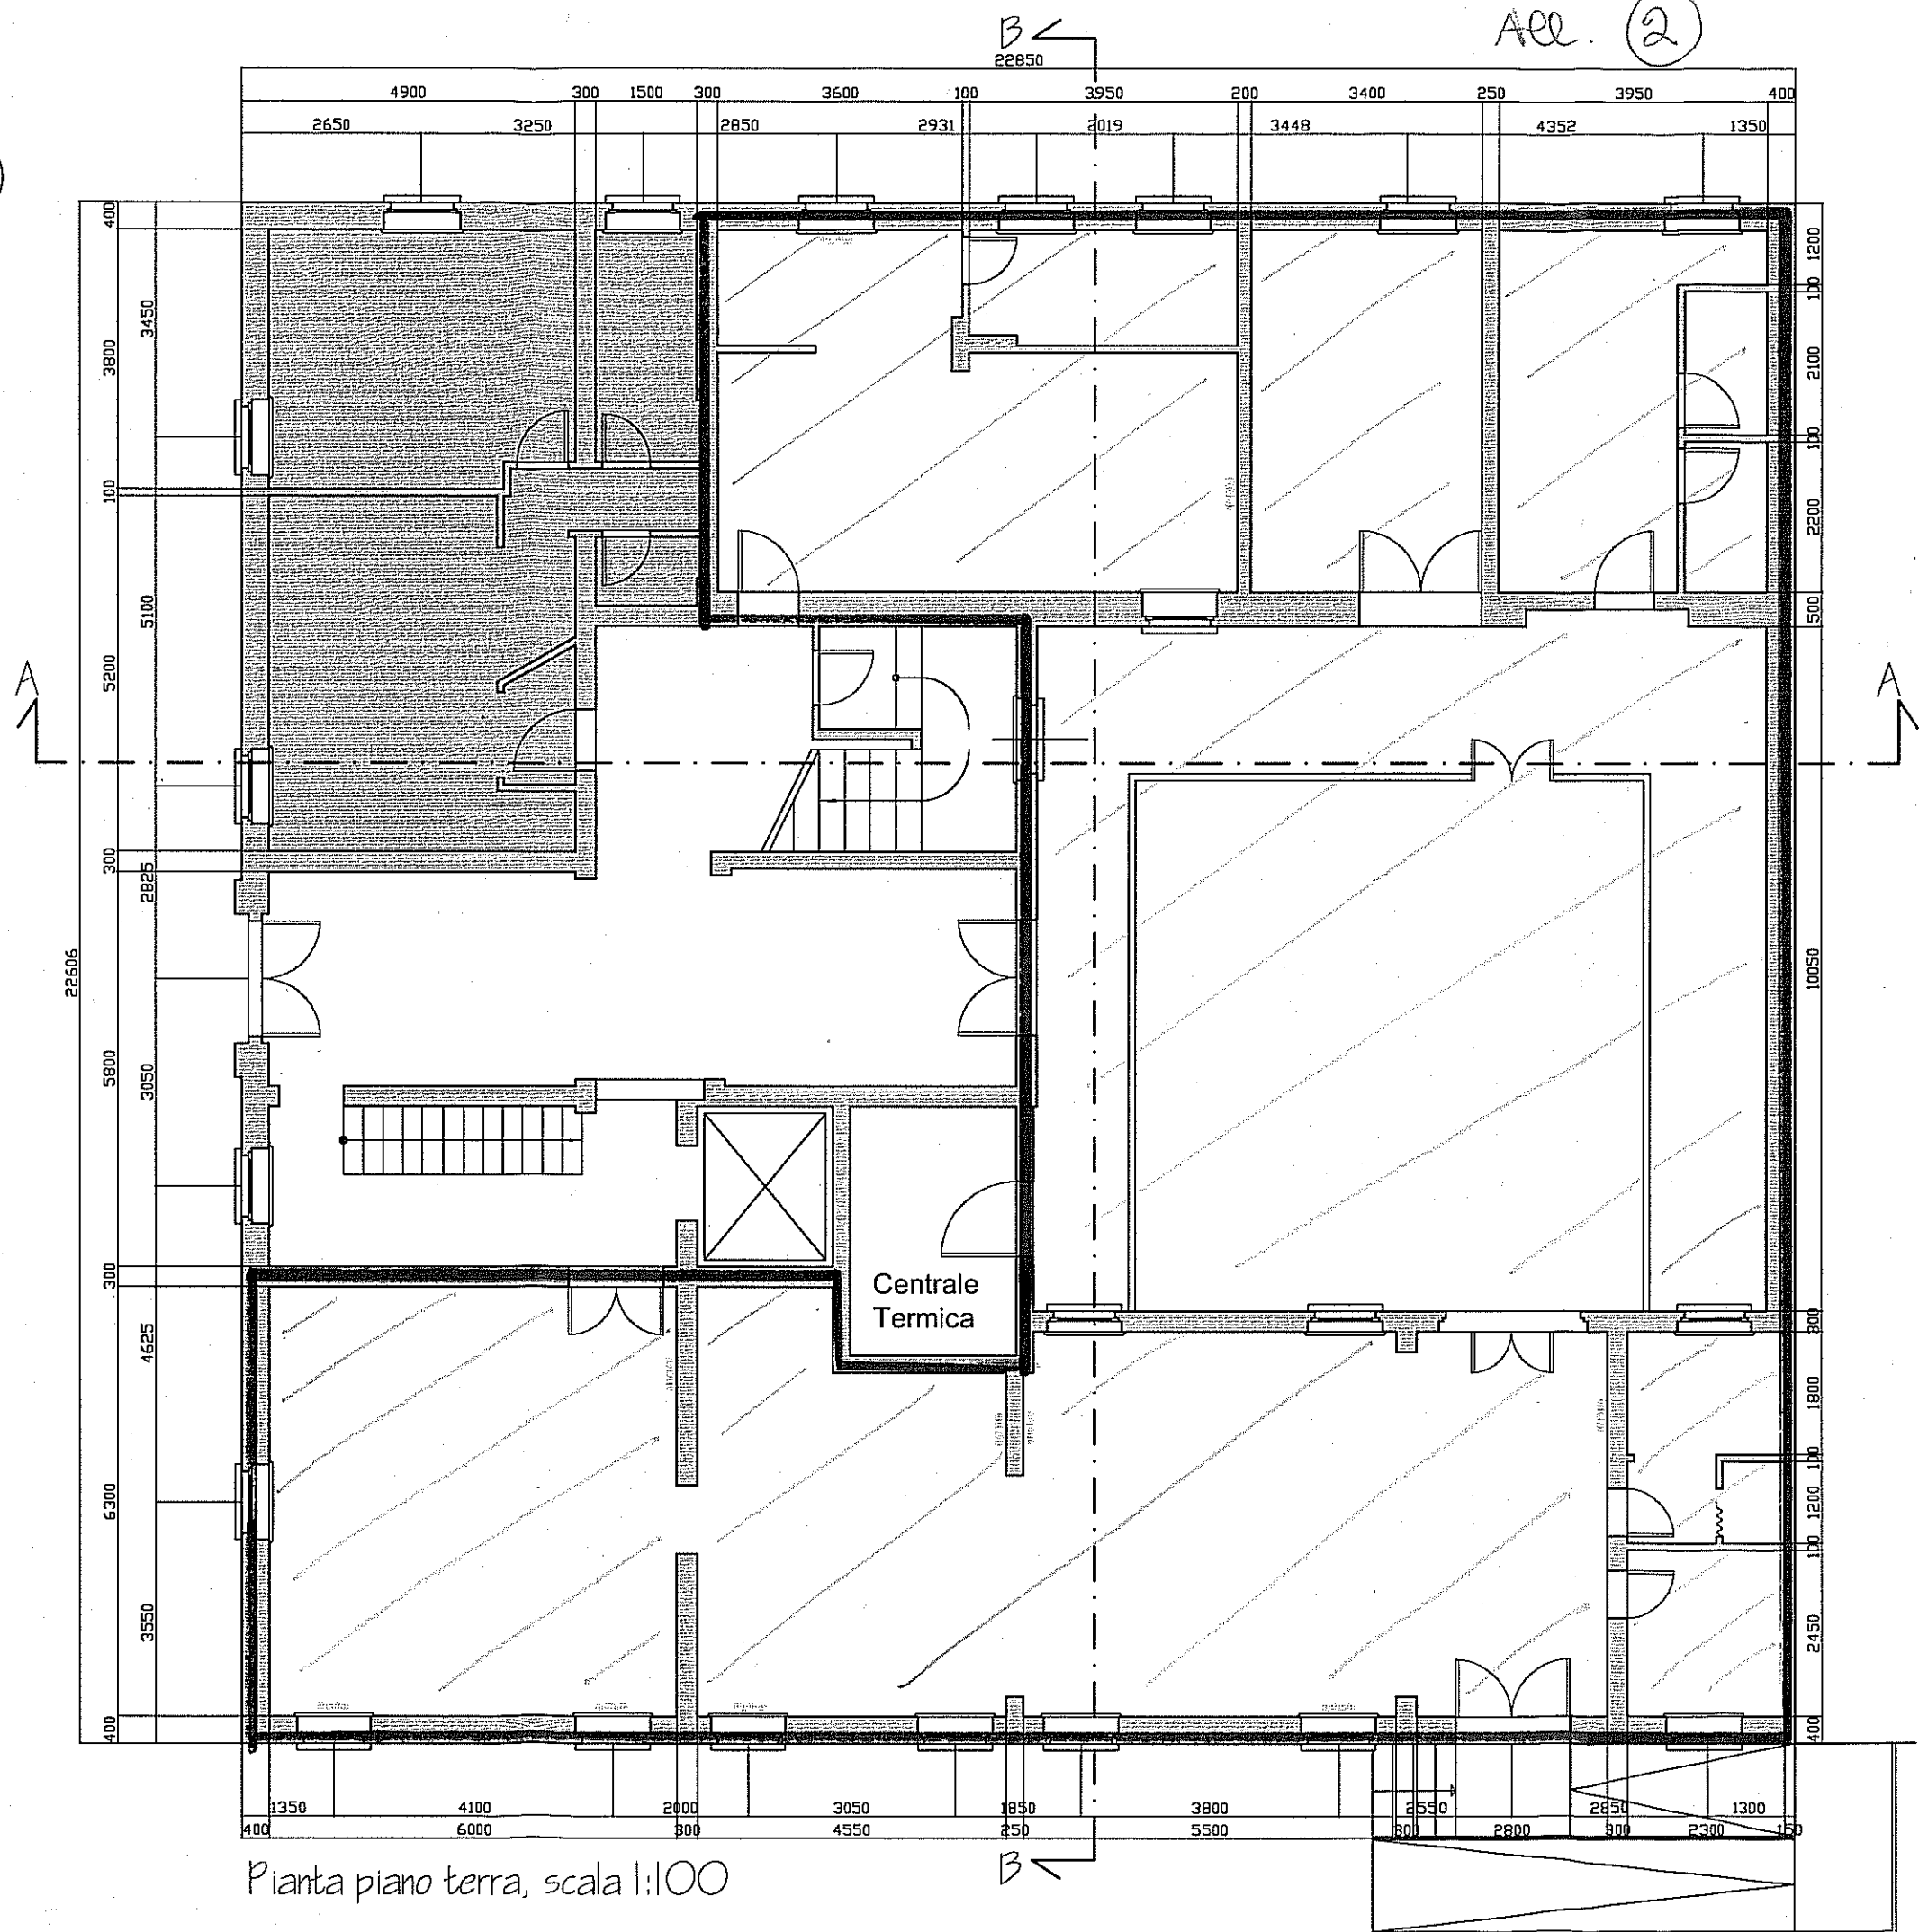

Pianta piano terra, scala 1:100